

CALLE MARGARITA

EMPLAZAMIENTO
ESC. 1:200
Sup. terreno: 3231 m²

PROYECTO BASICO REFORMADO Y DE EJECUCION DE VIVIENDA UNIFAMILIAR AISLADA
LA RESERVA DE SOTOGRADE PARCELA 50.07.15. SAN ROQUE. CADIZ.


CARLOS LAMAS
Arquitecto

TITULO PLANO
**PLANO COMERCIAL
EMPLAZAMIENTO**


FECHA
JUNIO 2007
ESCALA
1 / 200

LA PROPIEDAD

LIVING HOME S.L.

PLANO Nº

C01

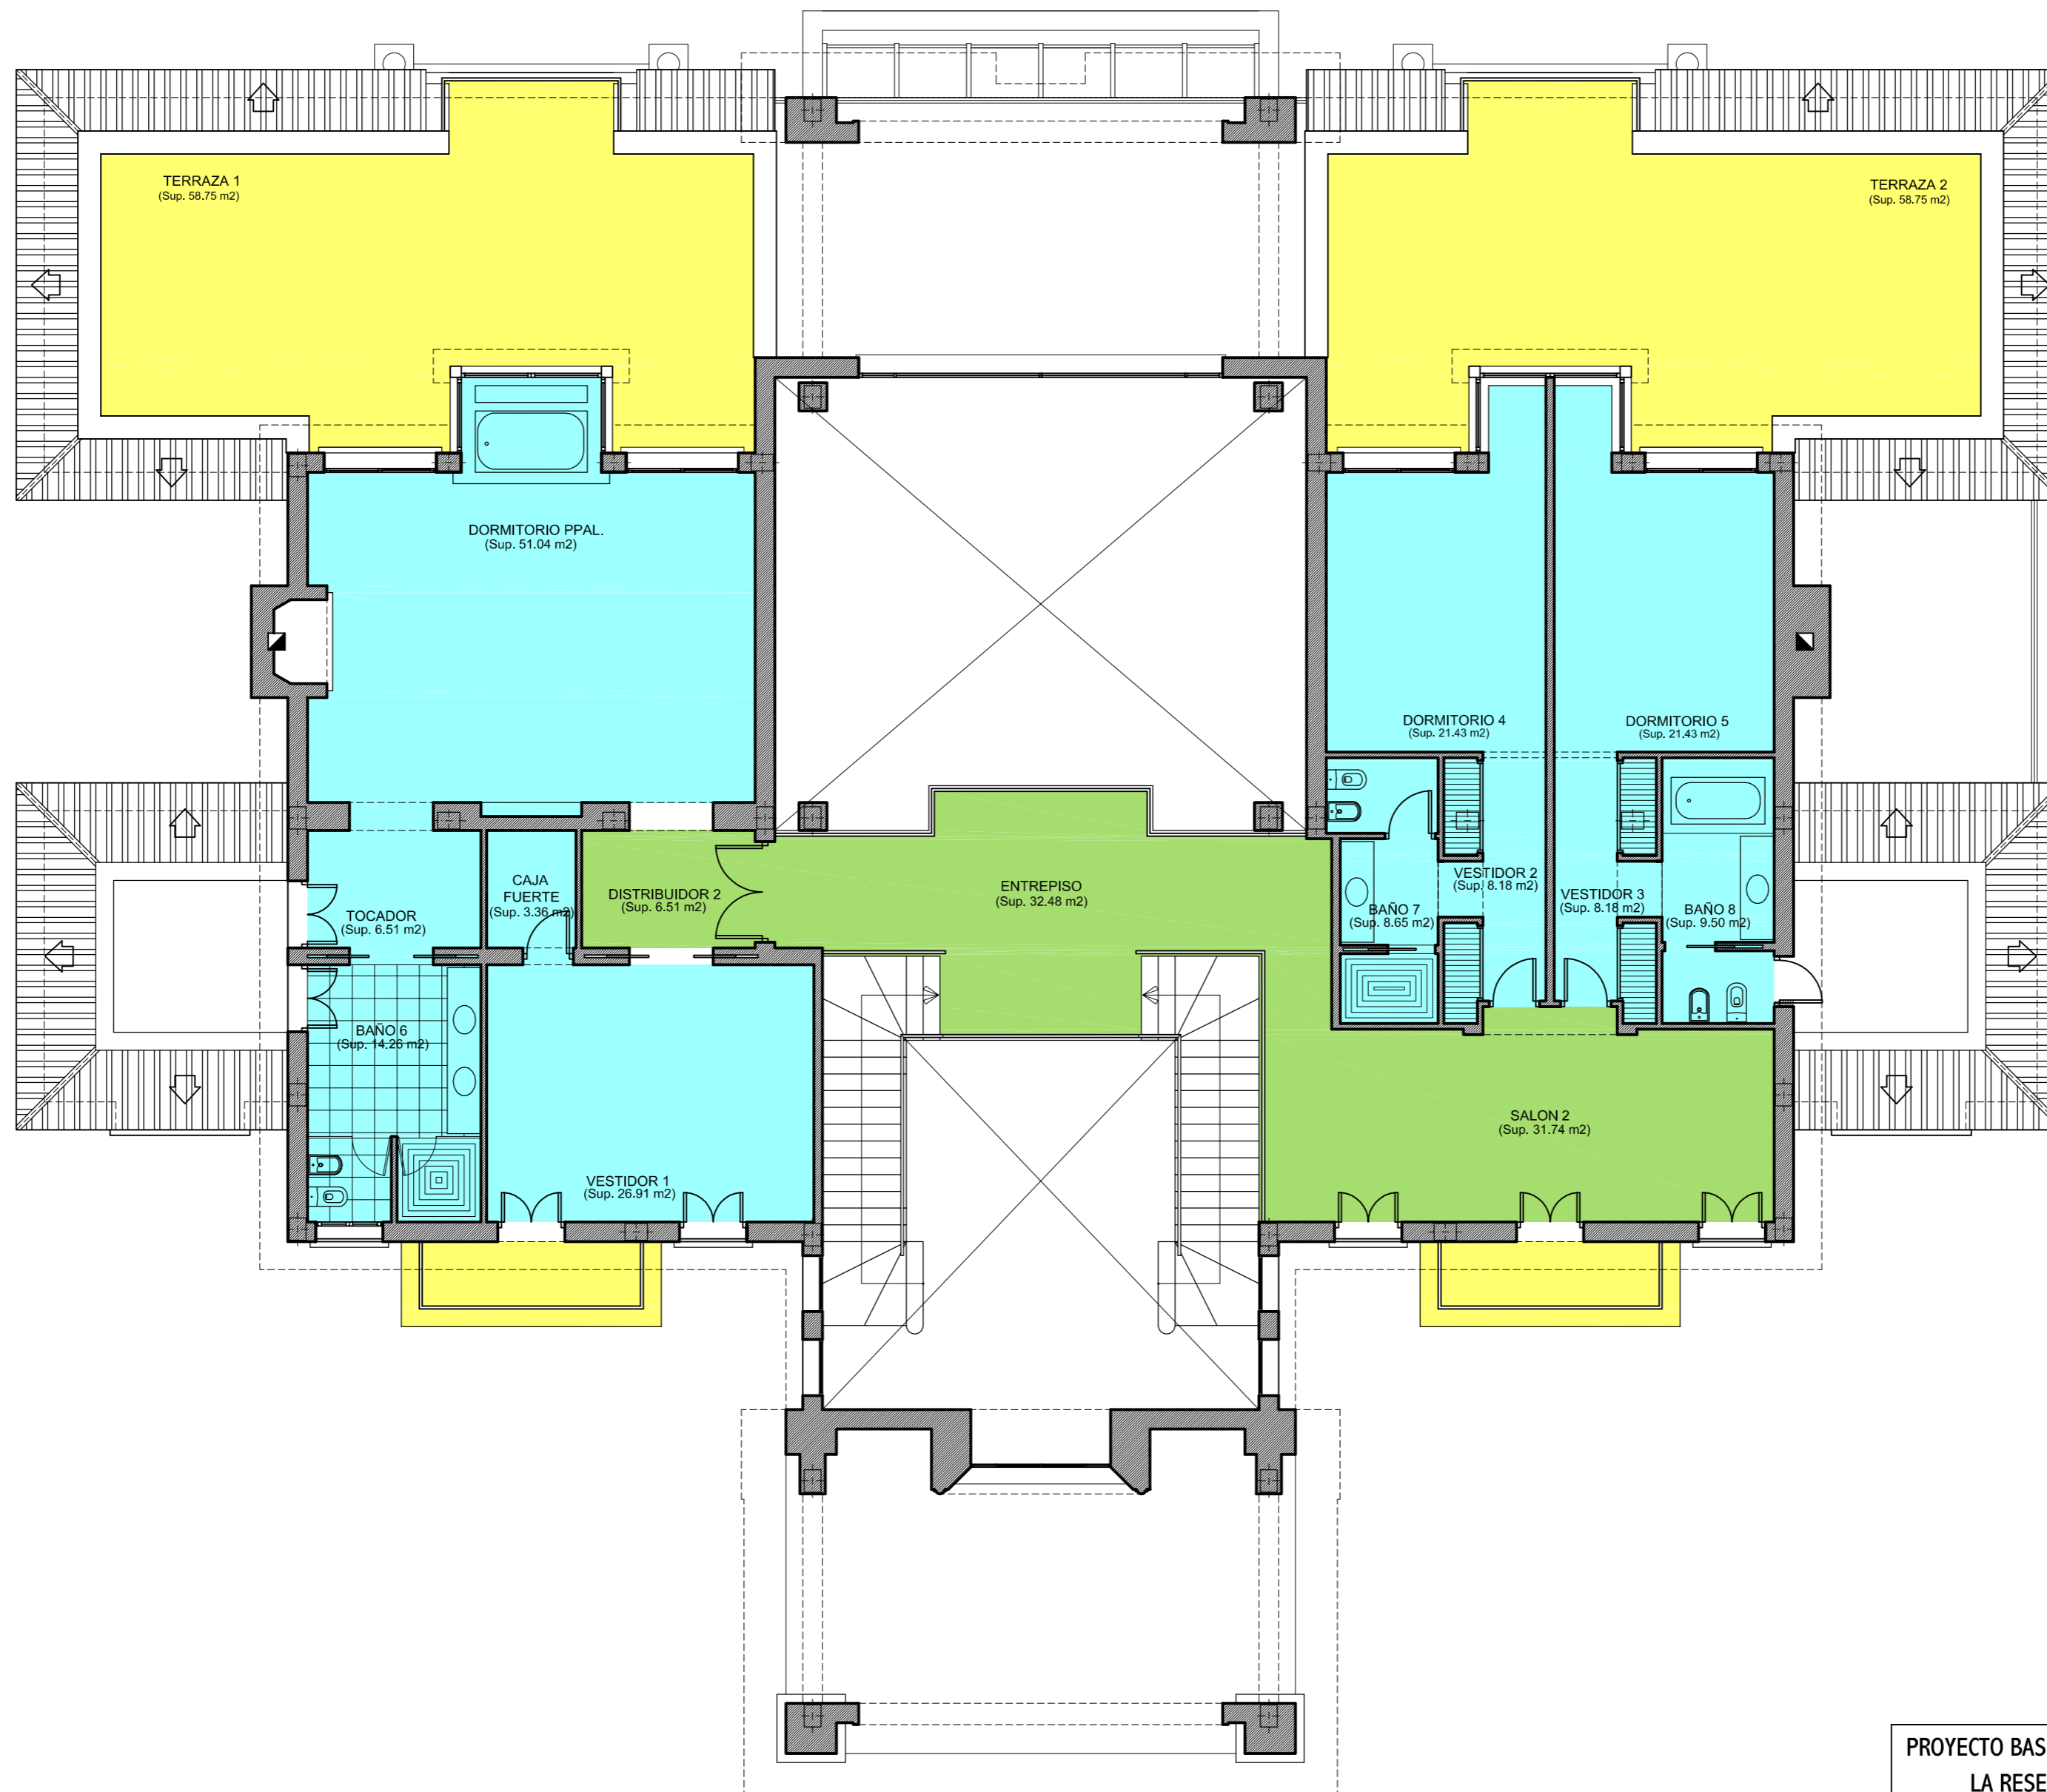

PLANTA ALTA
 Esc. : 1 / 100
 Sup. : 306.49 m²

PROYECTO BASICO REFORMADO Y DE EJECUCION DE VIVIENDA UNIFAMILIAR AISLADA
 LA RESERVA DE SOTOGRANDE PARCELA 50.07.15. SAN ROQUE. CADIZ.


 CARLOS LAMAS
 Arquitecto


TITULO PLANO
**PLANO COMERCIAL
 PLANTA ALTA**

LA PROPIEDAD
LIVING HOME S.L.


FECHA
 JUNIO 2007


ESCALA
 1 / 100

PLANO Nº
C04

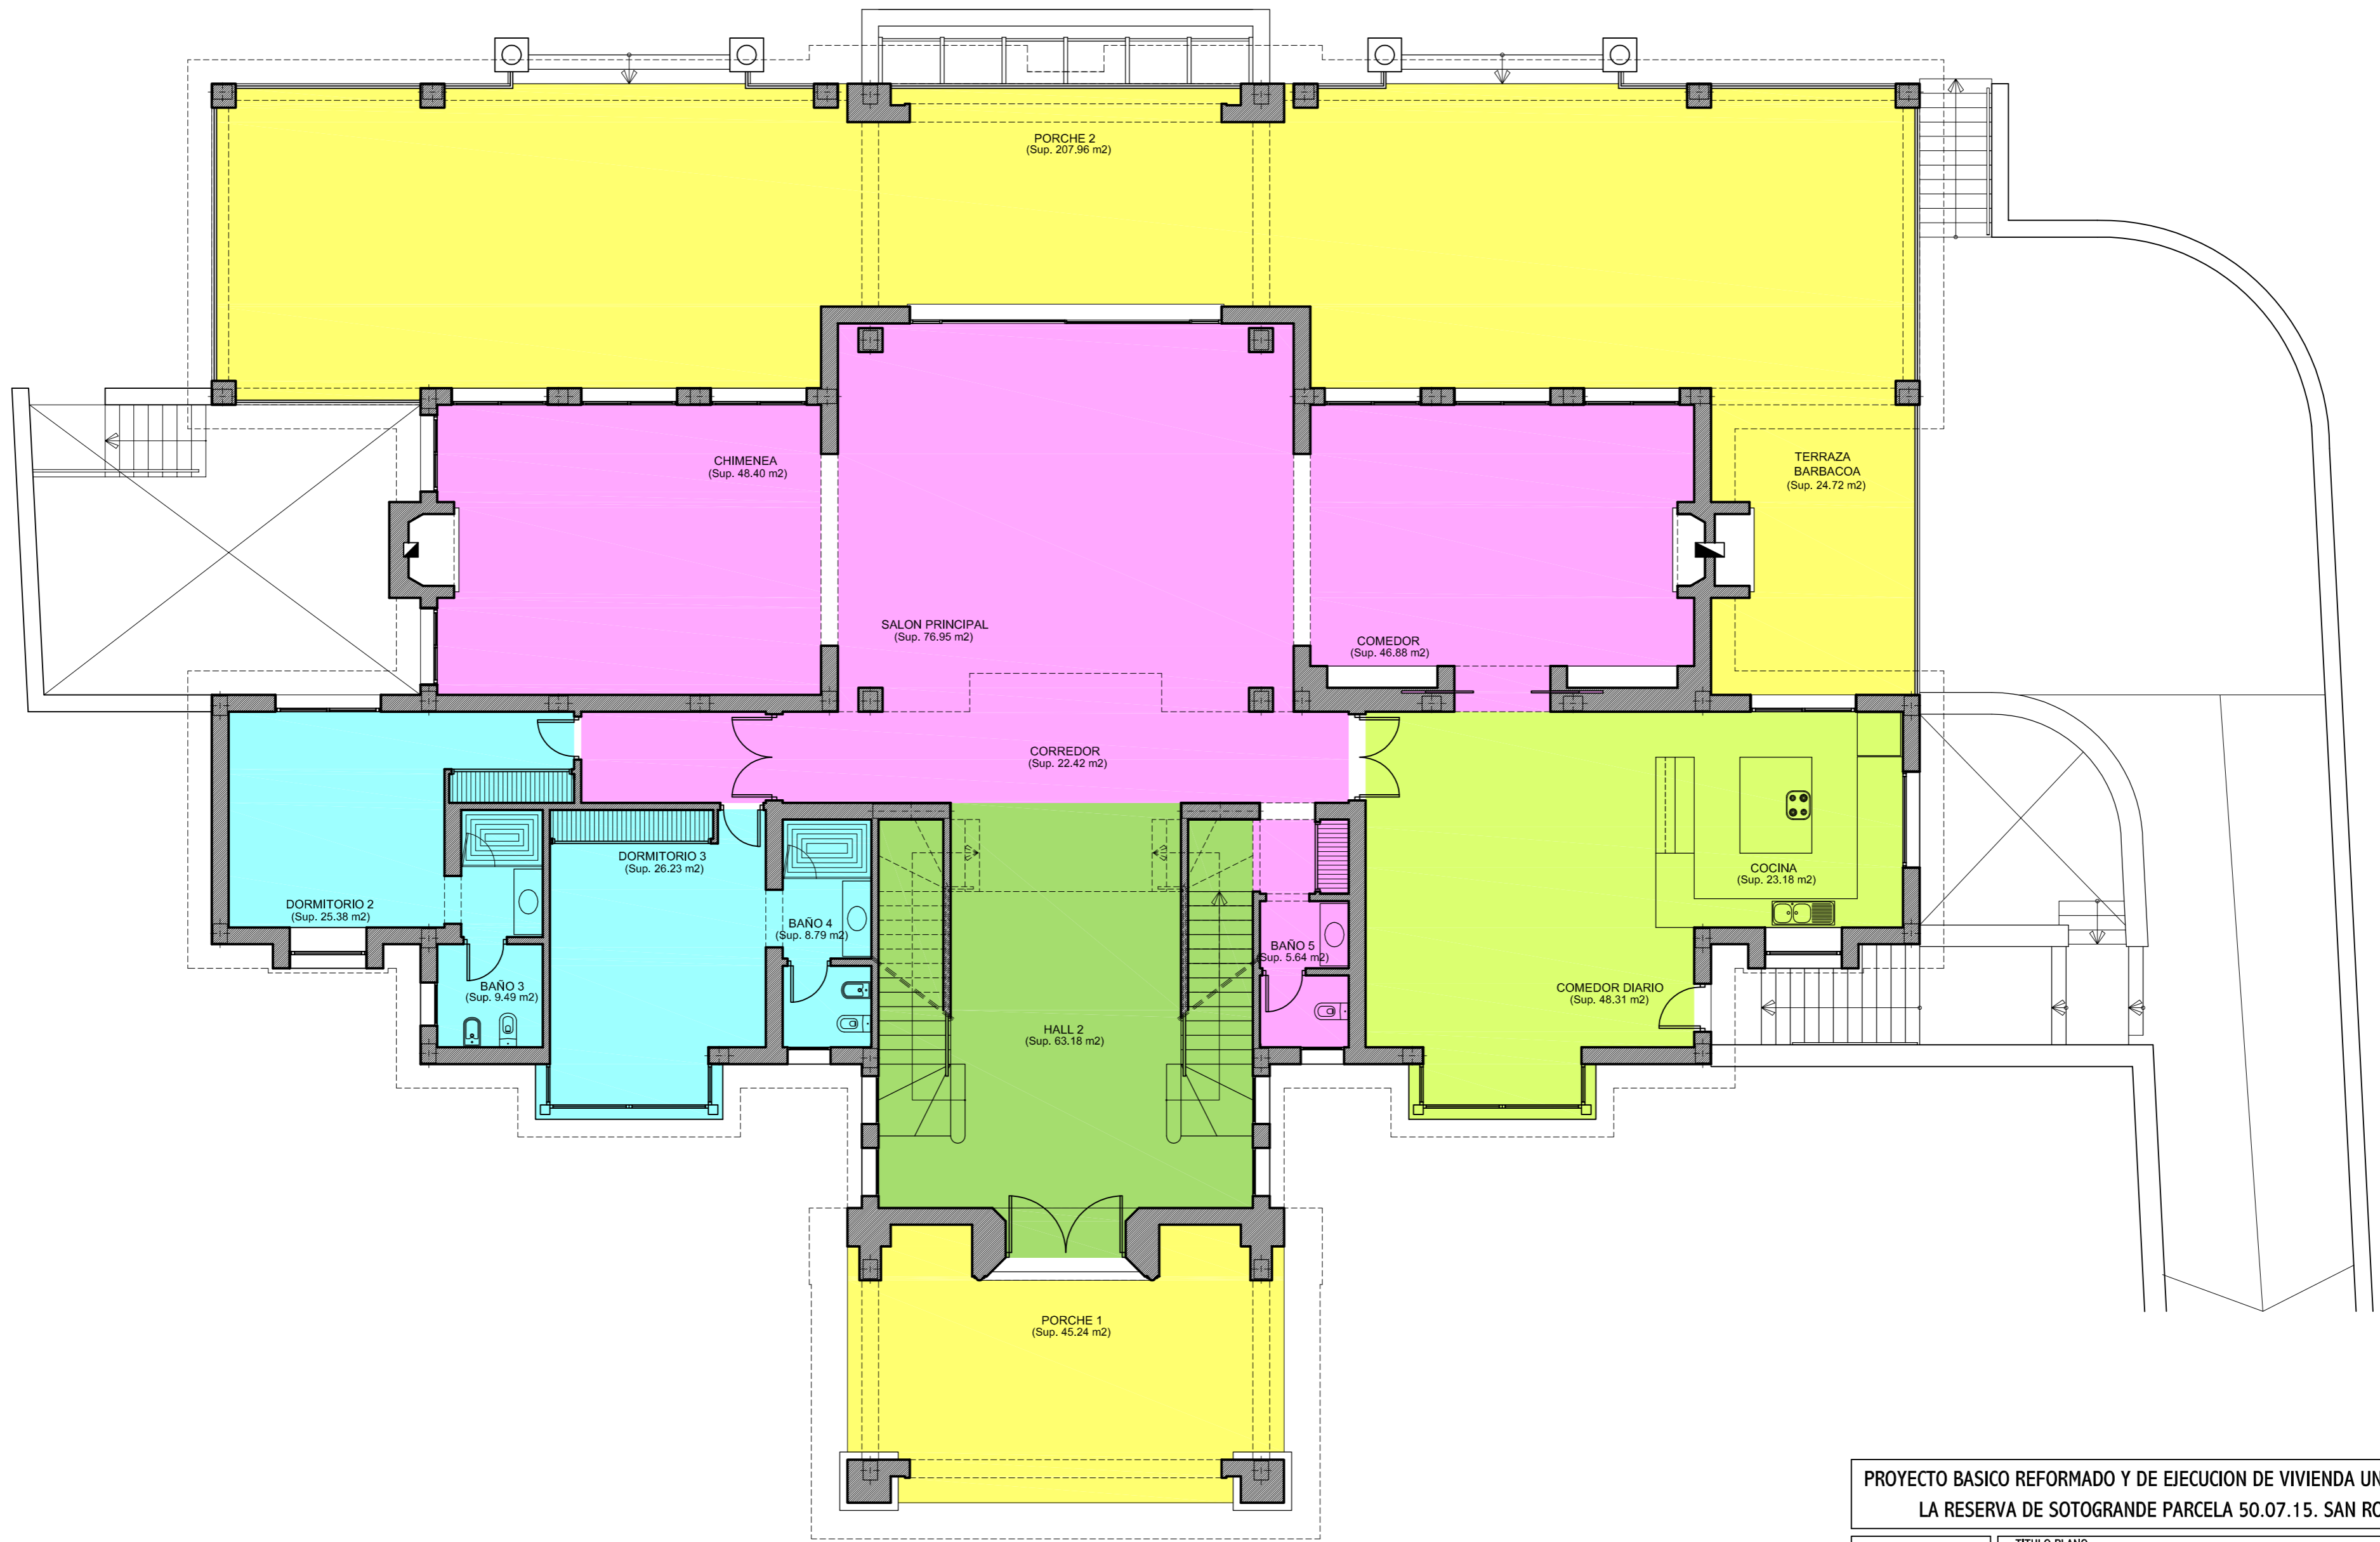


PLANTA BAJA
 Esc. : 1 / 100
 Sup. : 478.35 m²

PROYECTO BASICO REFORMADO Y DE EJECUCION DE VIVIENDA UNIFAMILIAR AISLADA LA RESERVA DE SOTOGRANDE PARCELA 50.07.15. SAN ROQUE. CADIZ.		
 CARLOS LAMAS Arquitecto	TITULO PLANO PLANO COMERCIAL PLANTA BAJA	FECHA JUNIO 2007
	LA PROPIEDAD LIVING HOME S.L.	ESCALA 1 / 100
		PLANO N° C03

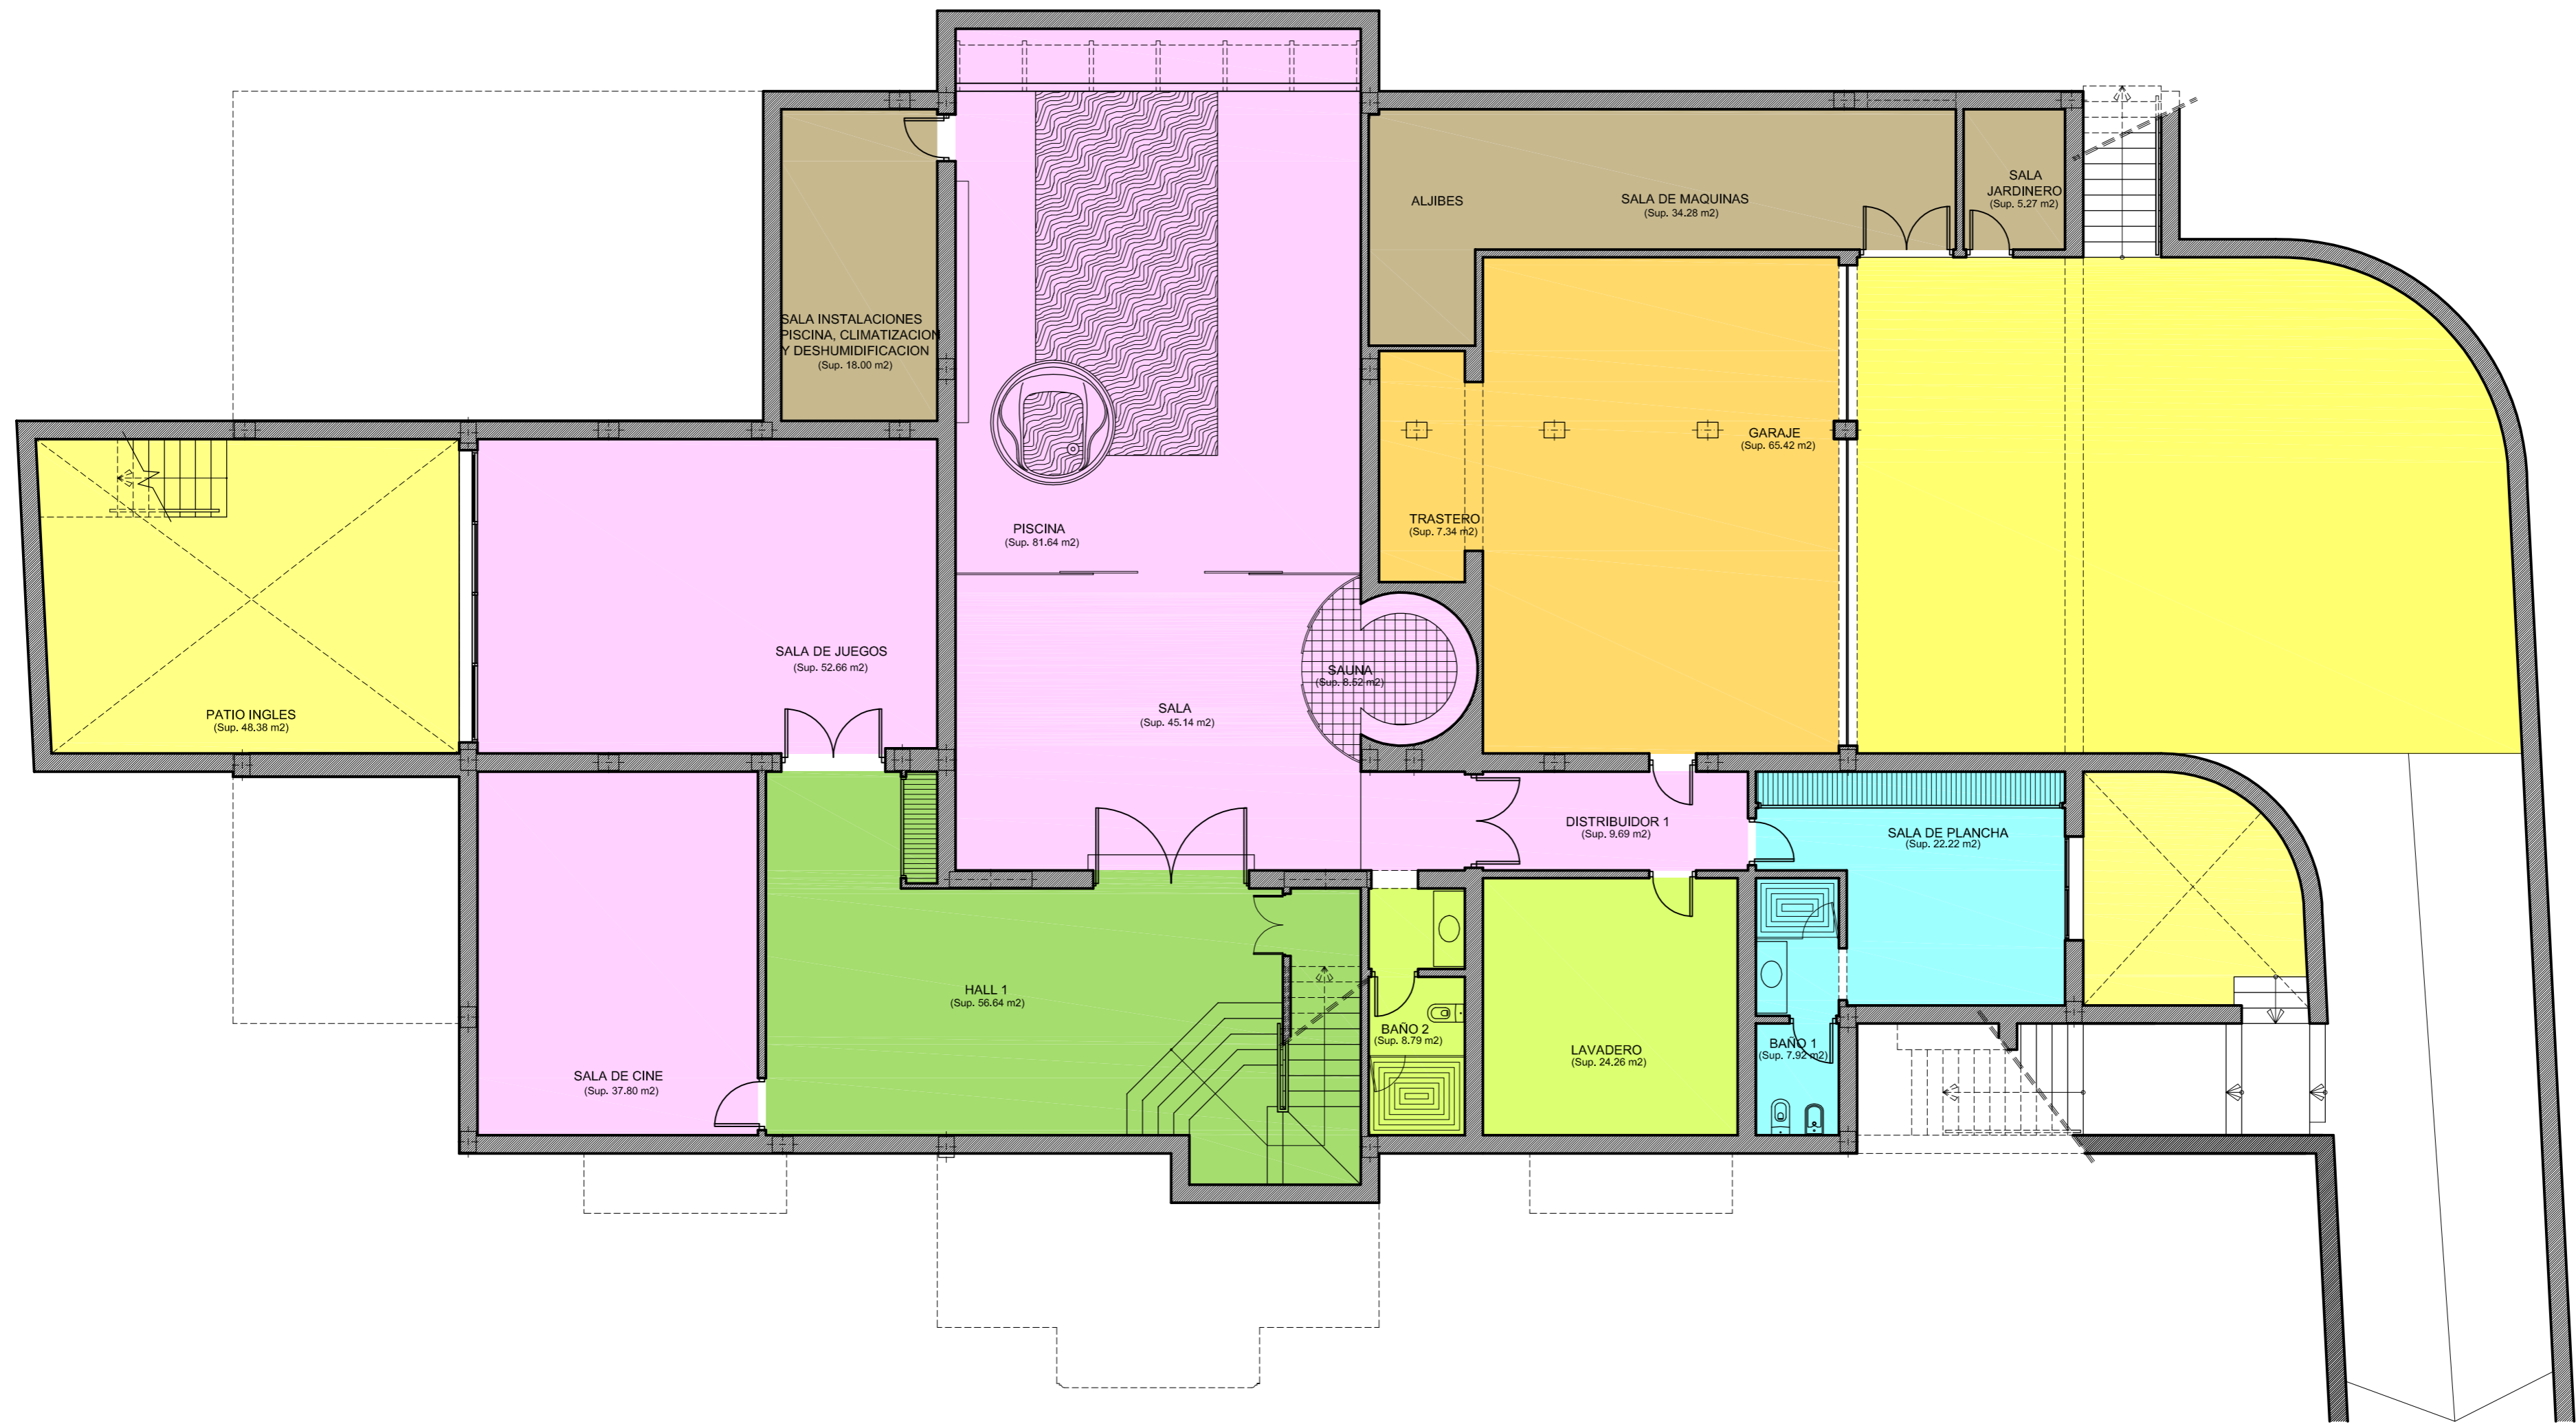

PLANTA SOTANO
 Esc. : 1 / 100
 Sup. : 566.47 m²

PROYECTO BASICO REFORMADO Y DE EJECUCION DE VIVIENDA UNIFAMILIAR AISLADA LA RESERVA DE SOTOGRANDE PARCELA 50.07.15. SAN ROQUE. CADIZ.		
 CARLOS LAMAS Arquitecto	TITULO PLANO PLANO COMERCIAL SOTANO	FECHA JUNIO 2007
	LA PROPIEDAD LIVING HOME S.L.	ESCALA 1 / 100
		PLANO N° C02